（導管）第8表

主要導管図

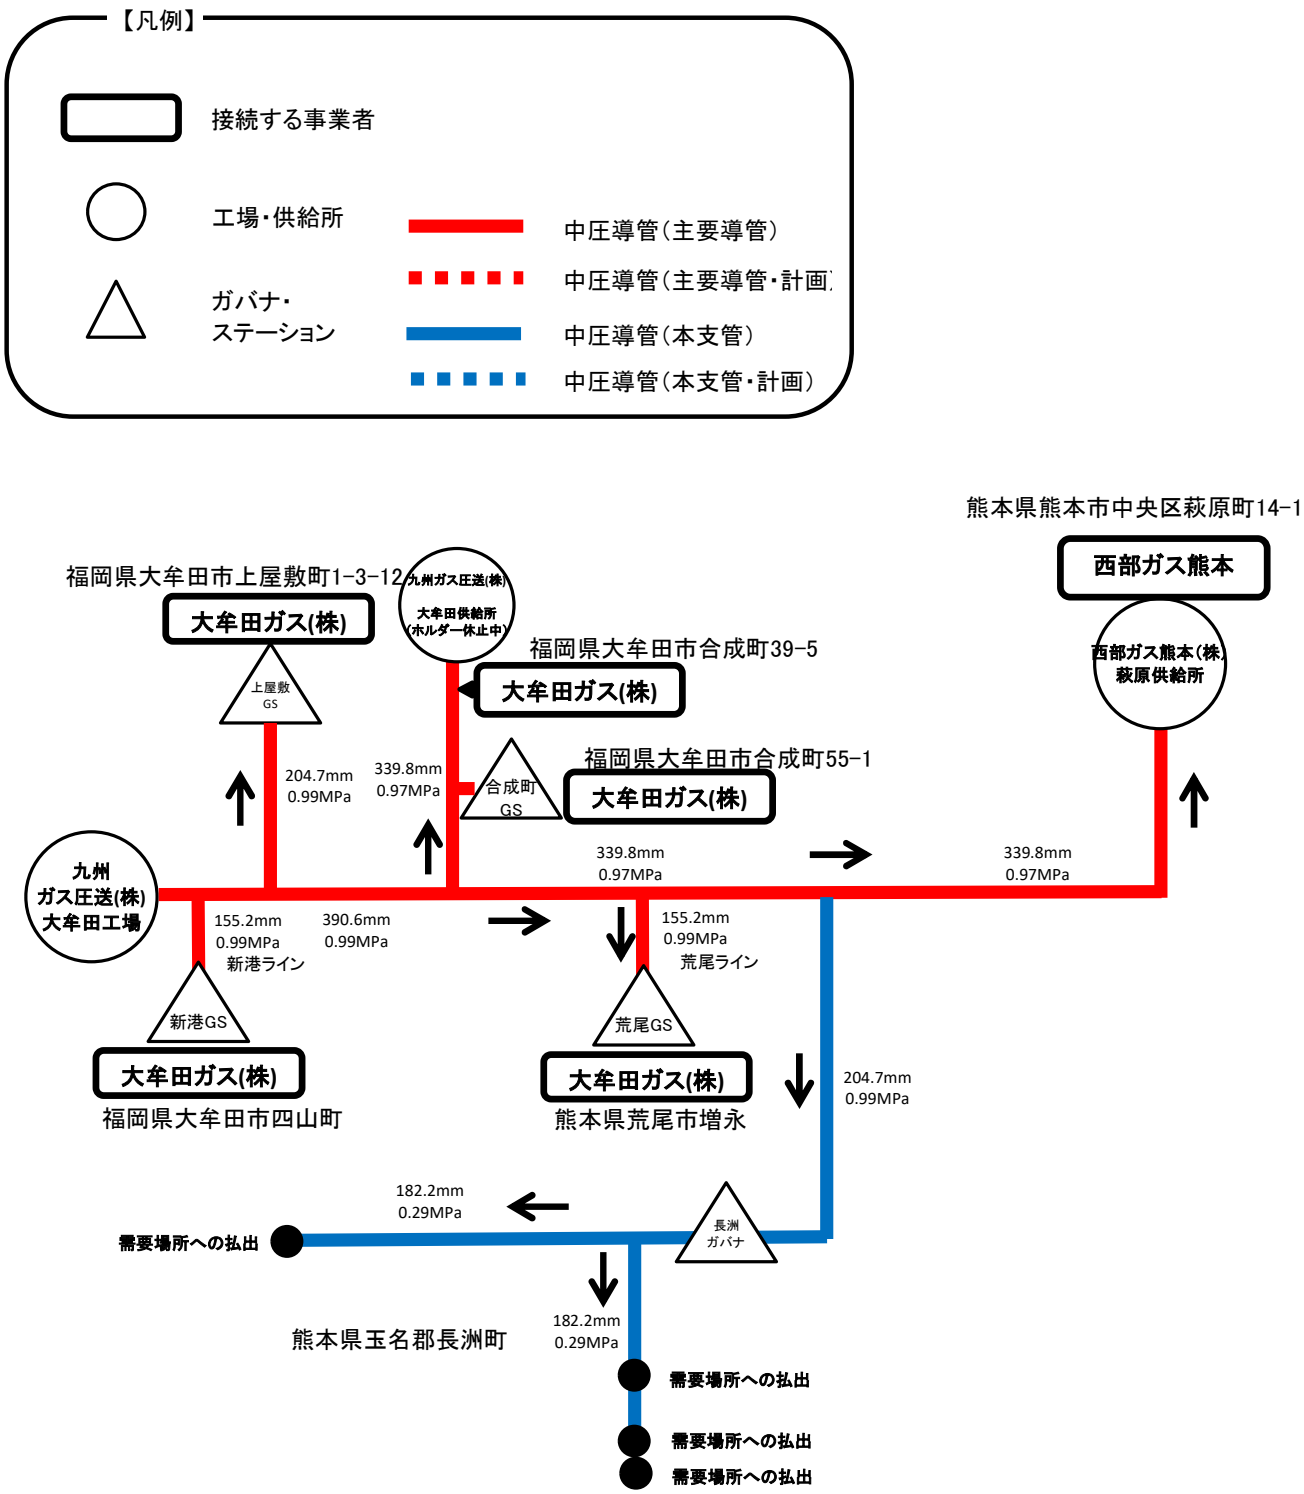
【凡例】
接続する事業者
工場・供給所
ガバナ・ステーション
中圧導管（主要導管）
中圧導管（主要導管・計画）
中圧導管（本支管）
中圧導管（本支管・計画）
熊本県熊本市中央区萩原町14-1
西部ガス熊本
西部ガス熊本(株)
萩原供給所
福岡県大牟田市上屋敷町1-3-12
大牟田ガス(株)
上屋敷GS
九州ガス圧送(株)
大牟田供給所
(ホルダー休止中)
福岡県大牟田市合成町39-5
大牟田ガス(株)
福岡県大牟田市合成町55-1
大牟田ガス(株)
合成町GS
204.7mm
0.99MPa
339.8mm
0.97MPa
339.8mm
0.97MPa
339.8mm
0.97MPa
九州
ガス圧送(株)
大牟田工場
155.2mm
0.99MPa
新港ライン
390.6mm
0.99MPa
155.2mm
0.99MPa
荒尾ライン
新港GS
荒尾GS
大牟田ガス(株)
福岡県大牟田市四山町
大牟田ガス(株)
熊本県荒尾市増永
204.7mm
0.99MPa
182.2mm
0.29MPa
長洲
ガバナ
需要場所への払出
熊本県玉名郡長洲町
182.2mm
0.29MPa
需要場所への払出
需要場所への払出
需要場所への払出